



PRÉFET DE LA RÉGION OCCITANIE

Direction régionale
des affaires culturelles

**ARRÊTÉ portant inscription au titre des monuments historiques
du monument aux morts d'ALES (Gard)**

**Le Préfet de la région Occitanie,
Officier de la Légion d'honneur
Officier de l'ordre national du Mérite**

Vu le code du patrimoine, livre VI, titres I et II ;

Vu le décret n°2004-374 du 29 avril 2004 relatif aux pouvoirs des préfets, à l'organisation et à l'action des services de l'État dans les départements et les régions ;

Vu l'avis de la commission régionale du patrimoine et de l'architecture entendue en sa séance du 3 juillet 2018 ;

Vu les autres pièces produites et jointes au dossier ;

Considérant que le **monument aux morts d'ALES (Gard)** présente un intérêt suffisant au point de vue de l'histoire et de l'art pour en rendre désirable la préservation, en raison de son importance au sein du corpus des monuments aux morts d'Occitanie étudié dans le cadre de la commémoration du centenaire de la guerre 1914-1918, et en raison de la qualité de l'œuvre de l'architecte Louis Pierredon et du sculpteur Marcel Mérignargues, inaugurée en 1925.

ARRÊTE :

ARTICLE 1^{ER} : est inscrit au titre des monuments historiques le monument aux morts d'Alès (Gard), en totalité y compris le bassin, tel que délimité en rouge sur le plan cadastral annexé, situé sur le square de Verdun, non cadastré, et appartenant à la COMMUNE de ALES identifiée sous le n° SIREN 213 000 078 depuis une date antérieure au 1er janvier 1956.

ARTICLE 2 : Le présent arrêté, dont une copie sera adressée sans délai au ministre de la culture, sera publié au fichier immobilier de la situation de l'immeuble inscrit et au recueil des actes administratifs de la préfecture de région.

ARTICLE 3 : Il sera notifié au préfet du département, au maire de la commune propriétaire, intéressés, qui seront responsables, chacun en ce qui le concerne, de son exécution.

Fait à Toulouse, le 18 OCT. 2018

Mailhos

Pascal MAILHOS

Département :
GARD

Commune :
ALES

DIRECTION GÉNÉRALE DES FINANCES PUBLIQUES

EXTRAIT DU PLAN CADASTRAL

Plan annexé à l'arrêté d'inscription
au titre des monuments historiques
du monument aux morts d'Alès (Gard)

Section : CB
Feuille : 000 CB 01

Échelle d'origine : 1/1000
Échelle d'édition : 1/1000


Date d'édition : 02/10/2018
(fuseau horaire de Paris)

Coordonnées en projection : RGF93CC44
©2017 Ministère de l'Action et des
Comptes publics

Le plan visualisé sur cet extrait est géré par le centre des impôts foncier suivant :
ALES
CENTRE DES FINANCES PUBLIQUES
DE SAINT PRIVAT DES VIEUX 30340
30340 SAINT PRIVAT DES VIEUX
tél. 04.66.78.45.45 - fax 04.66.87.42.89
cdif.ales@dgfip.finances.gouv.fr

Cet extrait de plan vous est délivré par :

cadastre.gouv.fr

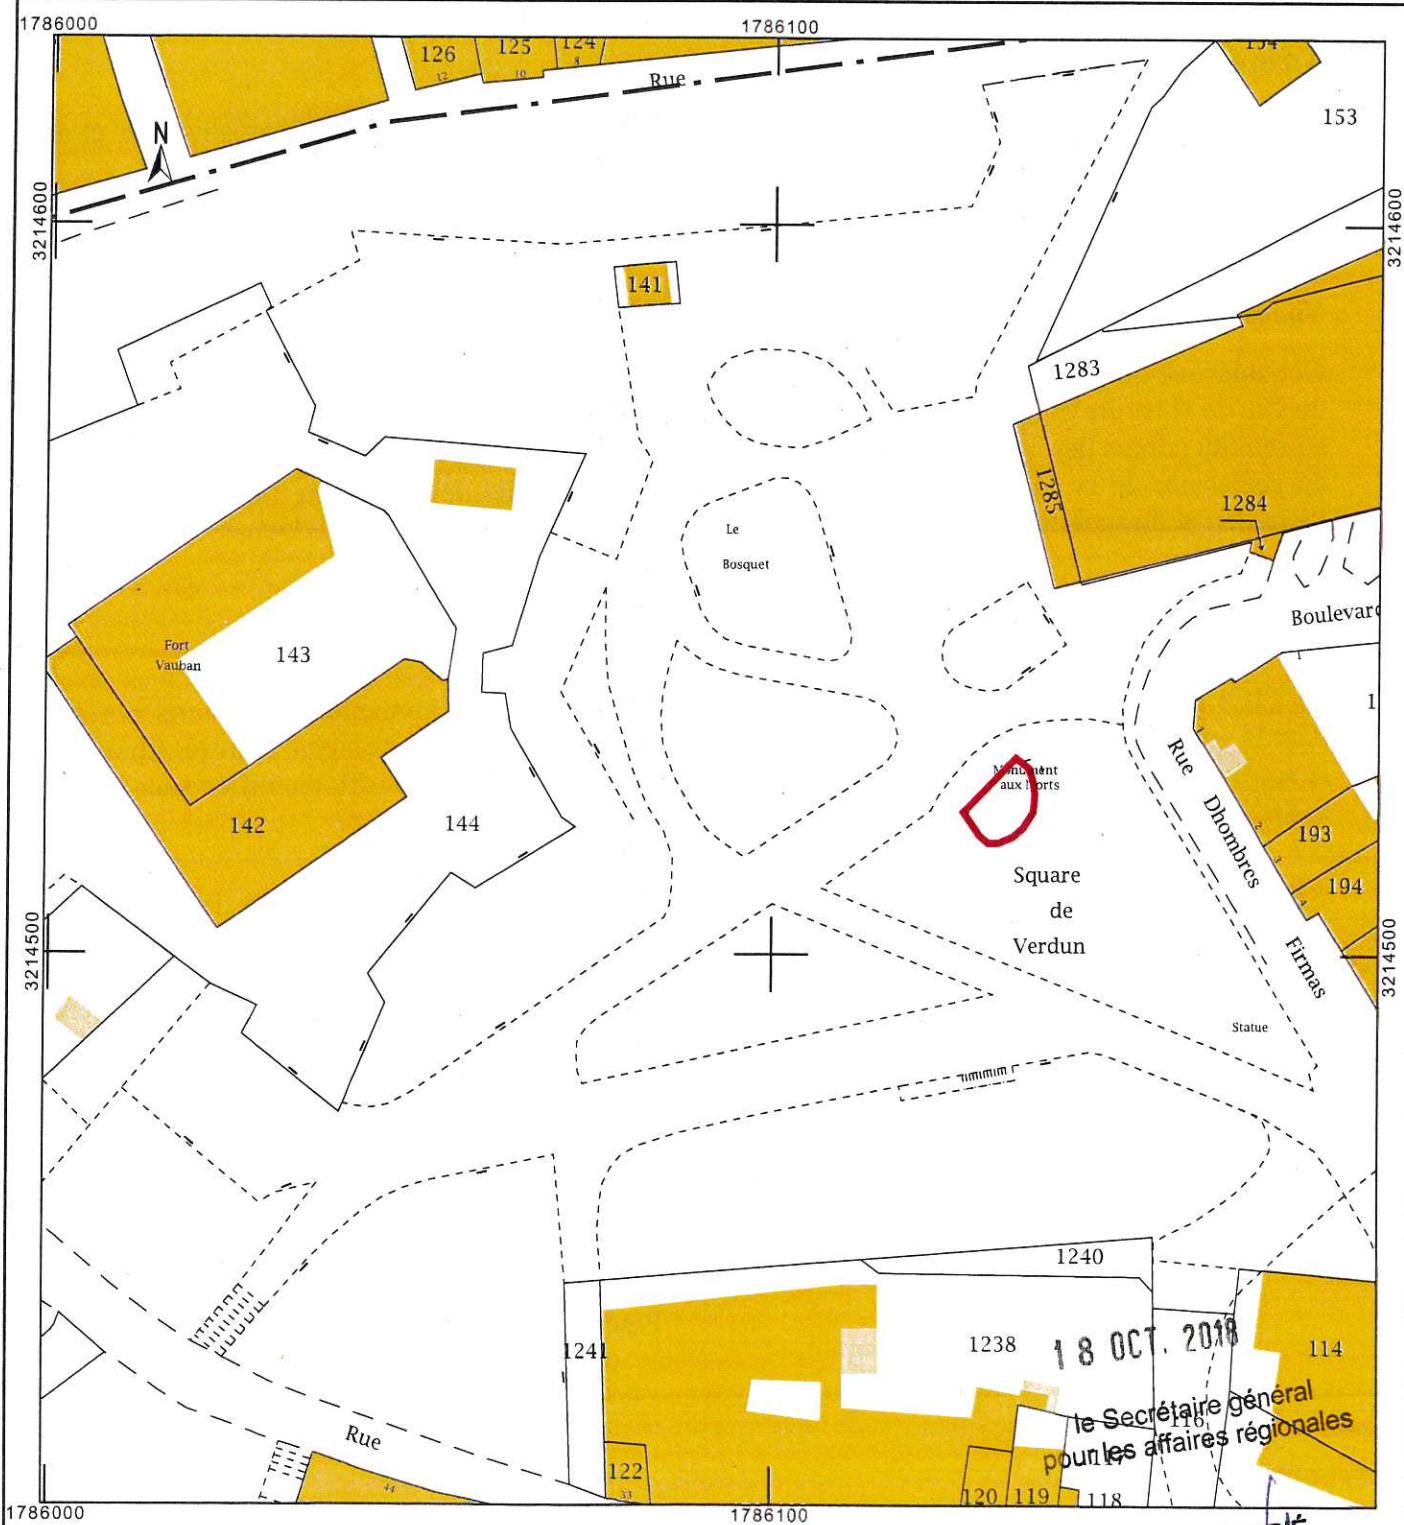

Laurent GARRÉ