

Département : 87

IA87000254

Aire d'étude : Limoges

Adresse : Beugaillard (rue) 26 ; Vélodrome (rue du) 34,
36

Dénomination : **usine de bonneterie**

Destinations : **immeuble de bureaux**
successives et
actuelles

Appellation et : **G. Suidureau et Compagnie**
titre

Canton : Limoges-Grand Treuil

Coordonnées : Lambert2 0516778 ; 0094638

Cadastre : 2002 CV 196, 197

propriété privée

Etat de conservation : établissement industriel désaffecté

Dossier de patrimoine industriel (enquête partielle, commune de Limoges) établi en 2003 par Pillet Frédéric
(c) Inventaire général, 2003

HISTORIQUE

Datation : 2e quart 20e siècle, 1936 ; 1939 ; 1940, daté par source.

Auteurs : Société Limousine d'Entreprises (entrepreneur), attribution par source.

COMMENTAIRE HISTORIQUE: Vers 1928 Gaston Suidureau implante sur ce site un petit atelier de bonneterie, exploité par la société Sage et Suidureau jusqu'en 1936, puis G. Suidureau et Compagnie. Les ateliers sont agrandis en 1936, 1939 et 1940 par la Société Limousine d'Entreprises. L'usine ferme au milieu des années 1960. Les anciens ateliers sont aujourd'hui le siège d'une entreprise de recouvrement de créance. L'atelier de bonneterie est doté de 5 métiers rectilignes en 1935 et 1950.

DESCRIPTION

SITUATION : en ville

COMPOSITION D'ENSEMBLE

Parties constituantes : atelier de fabrication ; bureau ; logement

MATERIAUX

Gros œuvre : enduit

Couverture : tuile mécanique

STRUCTURE

Vaisseaux et étages : 1 étage carré

COUVERTURE : toit à longs pans ; croupe

COMMENTAIRE DESCRIPTIF: Deux bâtiments des années 1939 et 1940 subsistent. Ces anciens ateliers sont composés d'un rez-de-chaussée et d'un étage carré, couverts de toits à longs pans, dont l'un avec croupe, en tuile mécanique. La maçonnerie des murs est enduite.

87 Limoges, 26 rue Beugaillard, 34-36 rue du Vélodrome

Usine de bonneterie G. Suidureau et Compagnie, puis usine de chaussures Dauriat, actuellement immeuble de bureau

DOCUMENTATION

Archives Communales de Limoges

- Série 1 G 61 : Matrices des contributions personnelles mobilière et des patentes.

Années 1935, 1950.

- Séries 1 G 58 & 59 : Matrices cadastrales de Limoges.

3° série (après 1914) – Nord Ouest – Case 1509.

- Série 1 O 216 : Permis de construire.

– Dossier n°416 – Agrandissement d'un atelier rue du Vélodrome – Gaston Suidureau – 29/12/1936.

Dossier n°58 – Agrandissement d'un atelier et d'une cuisine rue C. Colomb et rue du Vélodrome – Gaston Suidureau – 21/03/1939.

– Dossier n°20 – Construction d'un atelier rue Christophe Colomb – Suidureau & Cie – 14/05/1940.

- Annuaire et almanachs du département de la Haute-Vienne des années 1928-1962.


Usine de bonneterie G. Suidureau et Compagnie, puis usine de chaussures Dauriat, actuellement immeuble de bureau

TABLE DES ILLUSTRATIONS

Des.1	Plan de localisation : faubourg Nord-Est de Limoges. Carte topographique, 2001, 1 : 25 000°, IGN, Scan 25®, F051-058.	
Des.2	Plan de localisation : site de l'usine. Carte topographique, 2001, 1 : 12 500°, IGN, Scan 25®, F051-058.	
Des.3	Plan masse. D'après le plan cadastral, 2002, section CV, 1 : 500, Origine cadastre © Droits de l'Etat réservés.	
Doc.1	« Agrandissement d'atelier pour Monsieur Suidureau, rue du Vélodrome à Limoges – Limoges le 25.12.36 ». Plan masse du site en 1936 avec projet d'extension. Plan, calque, 1 : 200, 30 x 25 cm, 25/12/1936. Détail. AC Limoges - Série 1 O 216 - Permis de construire : Dossier n°416 – Agrandissement d'un atelier rue du Vélodrome – Gaston Suidureau – 29/12/1936.	03870606NUC
Doc.2	« Propriété de Monsieur Suidureau – rues du Vélodrome et Christophe-Colomb – Plan d'ensemble – Limoges 15.3.39 ». Plan, tirage, 1 : 200, 23,6 x 22,7 cm, 15/03/1939. AC Limoges - Série 1 O 216 - Permis de construire : Dossier n°58 – Agrandissement d'un atelier et d'une cuisine rue C. Colomb et rue du Vélodrome – Gaston Suidureau – 21/03/1939.	03870607NUC
Doc.3	« Projet d'agrandissement d'atelier pour Monsieur Suidureau rue Christophe-Colomb – Limoges le 15.3.39 ». Plan et élévation de l'extension réalisée en 1939. Plan, tirage, 1 : 50, 61 x 44 cm, 15/03/1939. AC Limoges - Série 1 O 216 - Permis de construire : Dossier n°58 – Agrandissement d'un atelier et d'une cuisine rue C. Colomb et rue du Vélodrome – Gaston Suidureau – 21/03/1939.	03870669V
Doc.4	« Etablissements G. Suidureau et Cie – 30 rue du Vélodrome – Limoges – Plan d'ensemble – Limoges le 14.1.40 ». Plan, tirage, 1 : 50, 23,4 x 22,5 cm, 14/01/1940. AC Limoges - Série 1 O 216 - Permis de construire : Dossier n°20 – Construction d'un atelier rue Christophe Colomb – Suidureau & Cie – 14/05/1940.	03870608NUC
Fig.1	Les ateliers, vus depuis la rue Christophe-Colomb.	03870511X

Usine de bonneterie G. Suidureau et Compagnie, puis usine de chaussures Dauriat, actuellement immeuble de bureau

Des.1 Plan de localisation : faubourg Nord-Est de Limoges.
Carte topographique, 2001, 1 : 25 000^e, IGN, Scan 25®, F051-058.

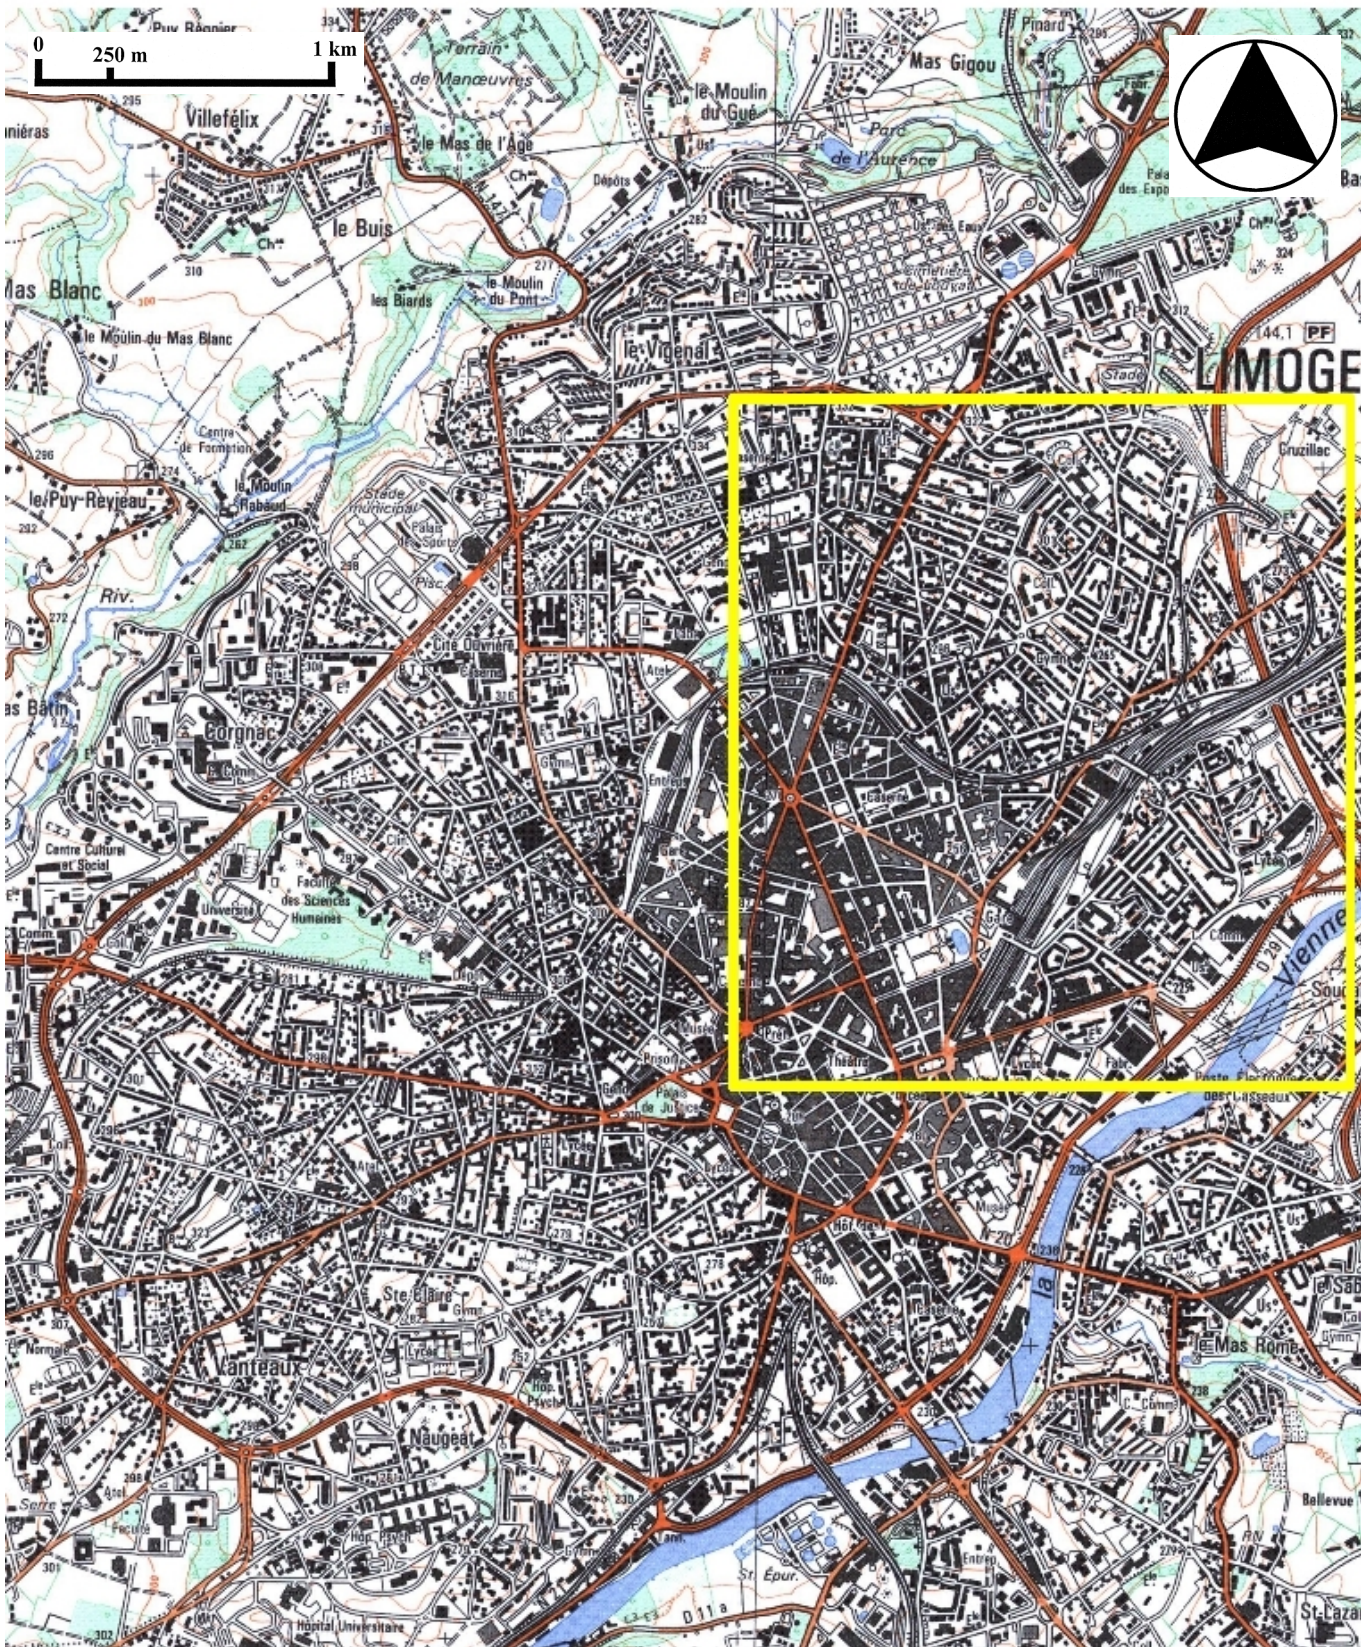

Usine de bonneterie G. Suidureau et Compagnie, puis usine de chaussures Dauriat, actuellement immeuble de bureau

Des.2 Plan de localisation : site de l'usine.


Carte topographique, 2001, 1 : 12 500°, IGN, Scan 25®, F051-058.



Usine de bonneterie G. Suidureau et Compagnie, puis usine de chaussures Dauriat, actuellement immeuble de bureau

Des.3 Plan masse.

D'après le plan cadastral, 2002, section CV, 1:500, Origine cadastre © Droits de l'Etat réservés.

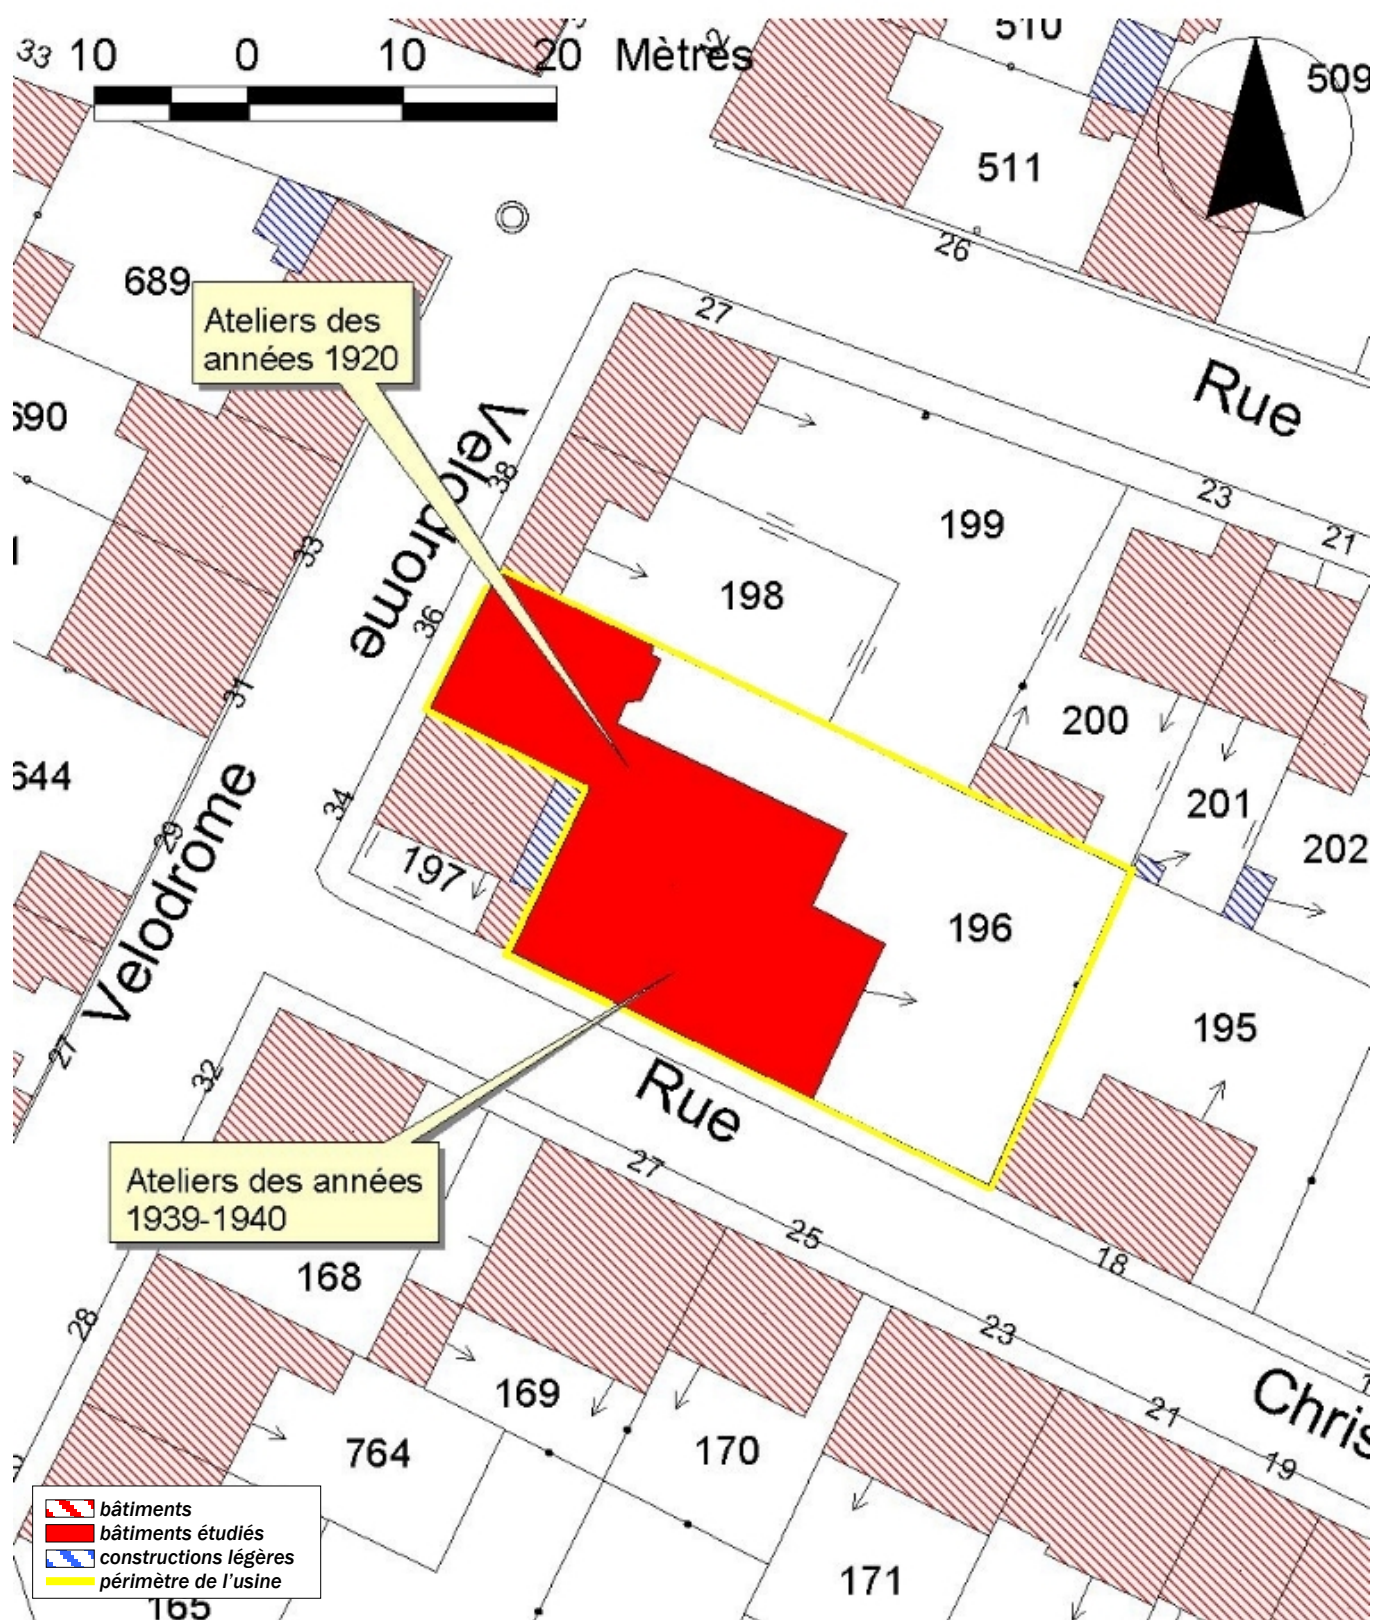


Usine de bonneterie G. Suidureau et Compagnie, puis usine de chaussures Dauriat, actuellement immeuble de bureau

Doc.1 « Agrandissement d'atelier pour Monsieur Suidureau, rue du Vélodrome à Limoges – Limoges le 25.12.36 ». Plan masse du site en 1936 avec projet d'extension.

03870606NUC

Plan, calque, 1 : 200, 30 x 25 cm, 25/12/1936. Détail.

AC Limoges - Série 1 O 216 - Permis de construire : Dossier n°416 – Agrandissement d'un atelier rue du Vélodrome – Gaston Suidureau – 29/12/1936.

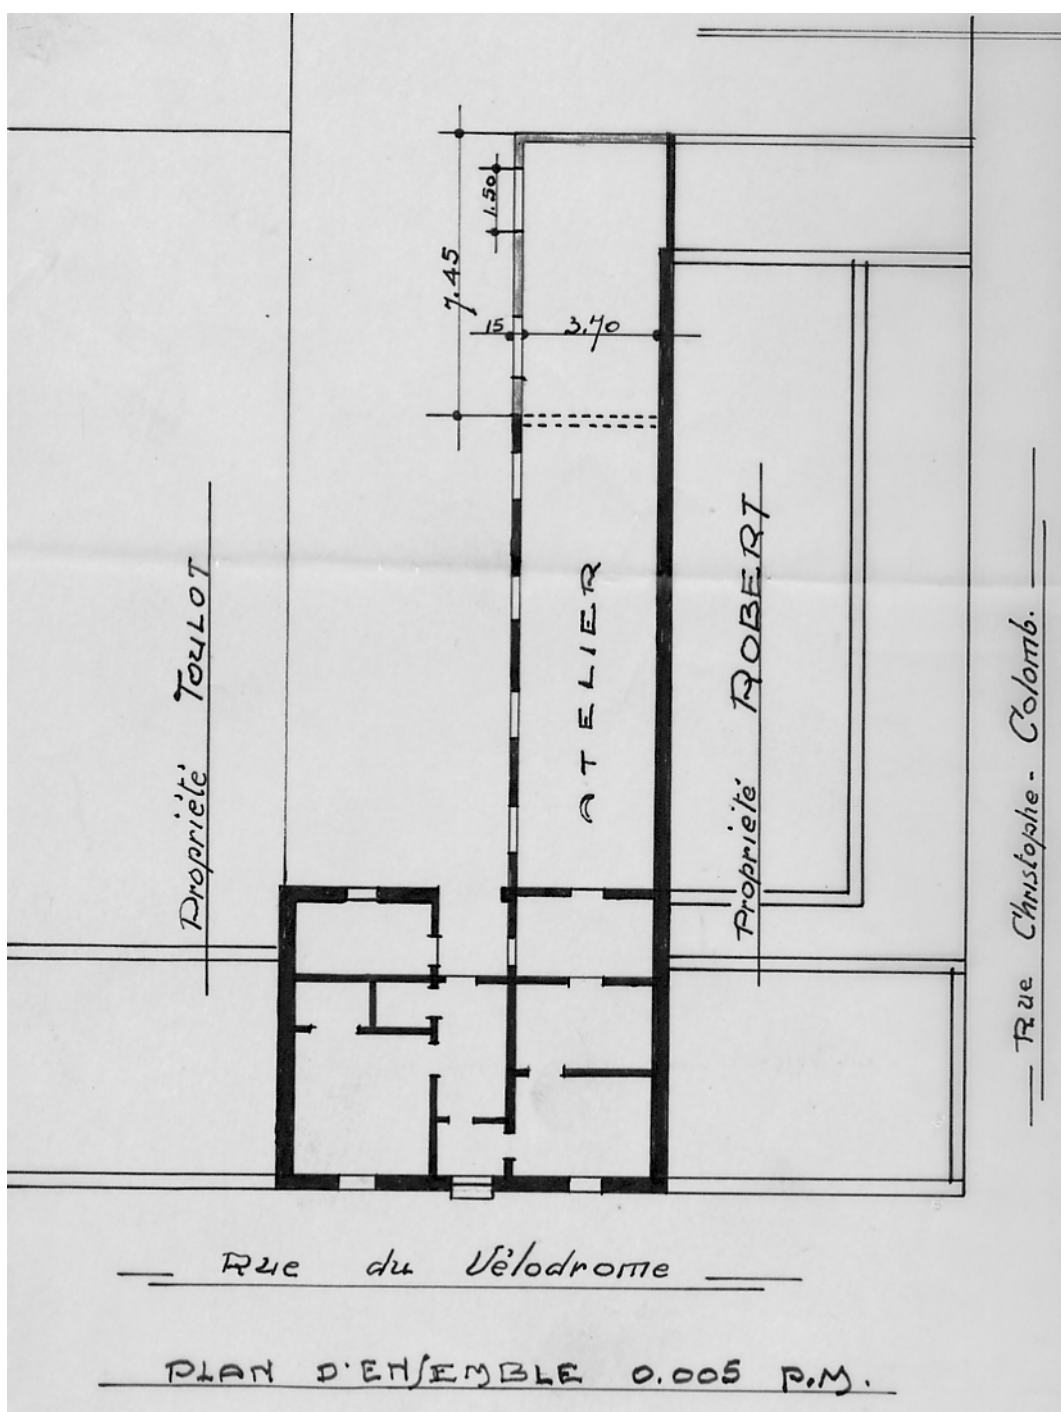

Usine de bonneterie G. Suidureau et Compagnie, puis usine de chaussures Dauriat, actuellement immeuble de bureau


Doc.2 « Propriété de Monsieur Suidureau – rues du Vélodrome et Christophe-

03870607NUC

Colomb – Plan d'ensemble – Limoges 15.3.39 ».

Plan, tirage, 1 : 200, 23,6 x 22,7 cm, 15/03/1939.

AC Limoges - Série 1 O 216 - Permis de construire : Dossier n°58 – Agrandissement d'un atelier et d'une cuisine rue C. Colomb et rue du Vélodrome – Gaston Suidureau – 21/03/1939.

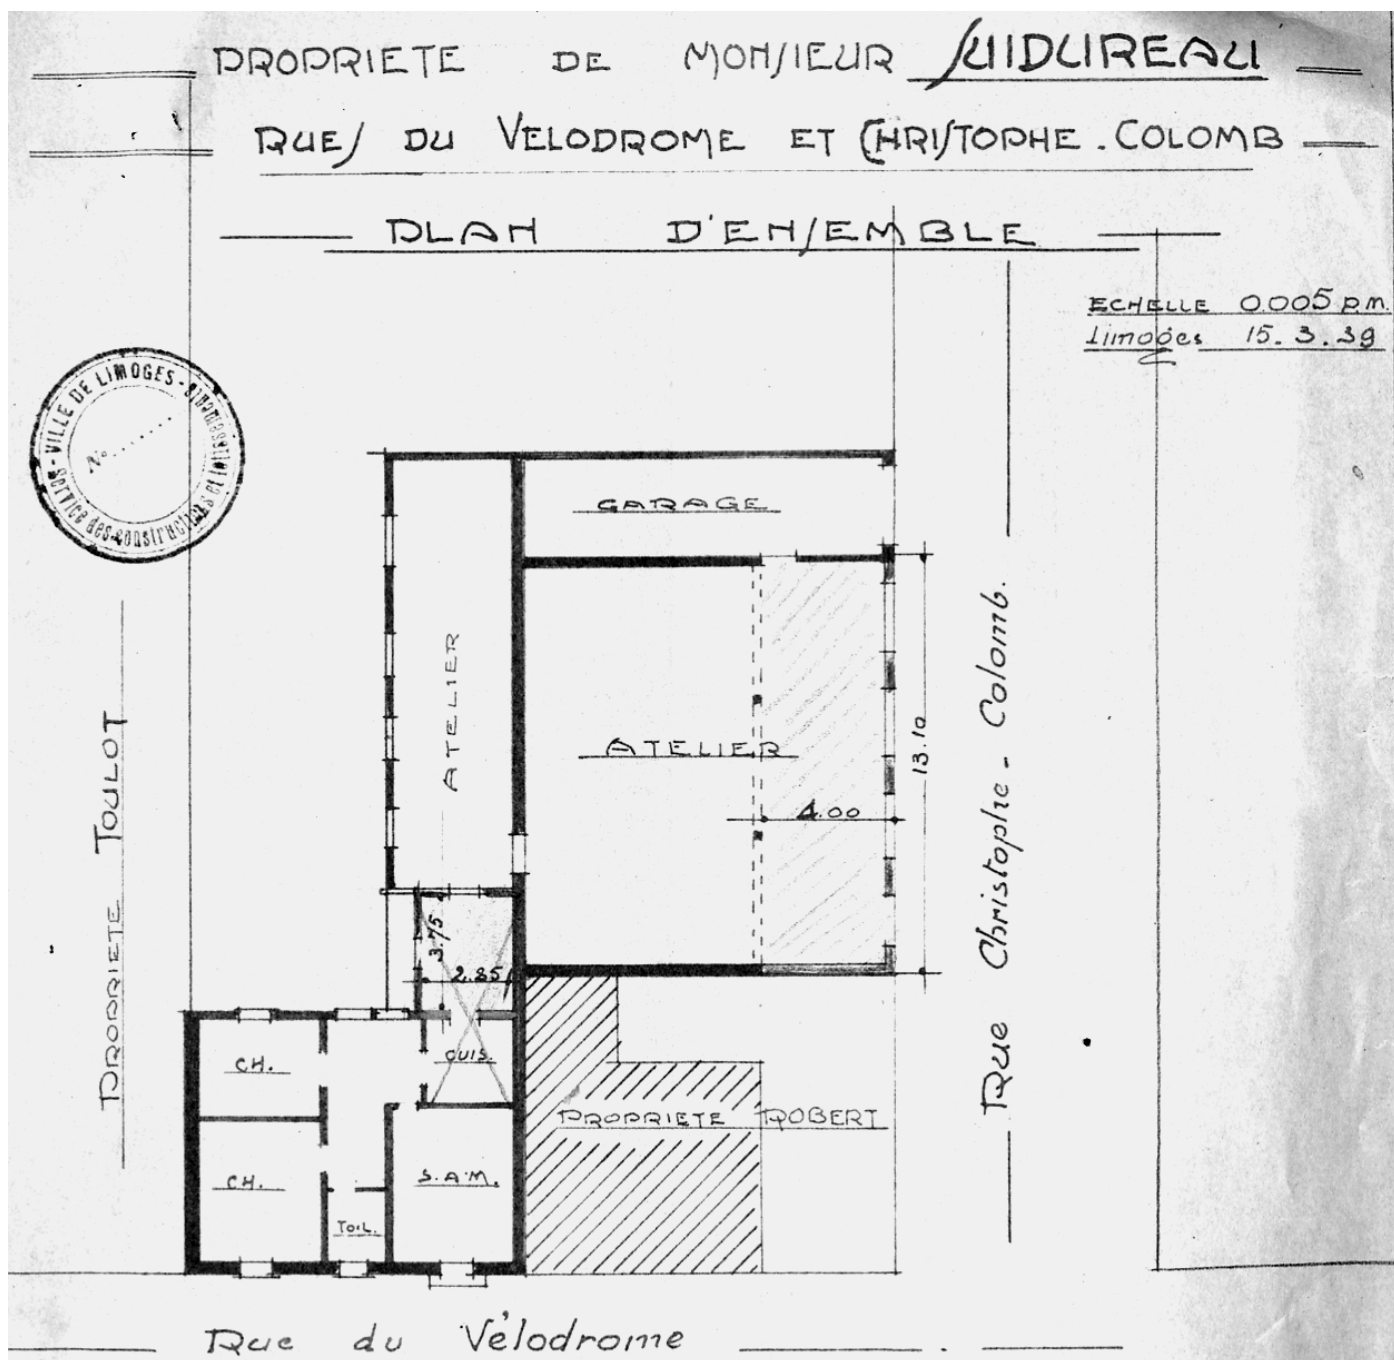


Usine de bonneterie G. Suidureau et Compagnie, puis usine de chaussures Dauriat, actuellement immeuble de bureau

Doc.3 « Projet d'agrandissement d'atelier pour Monsieur Suidureau rue Christophe-Colomb – Limoges le 15.3.39 ». Plan et élévation de l'extension réalisée en 1939.
Plan, tirage, 1 : 50, 61 x 44 cm, 15/03/1939.
AC Limoges - Série 1 O 216 - Permis de construire : Dossier n°58 –
Agrandissement d'un atelier et d'une cuisine rue C. Colomb et rue du Vélodrome
– Gaston Suidureau – 21/03/1939.

03870669V

Repro. Inv. Ph. Rivière

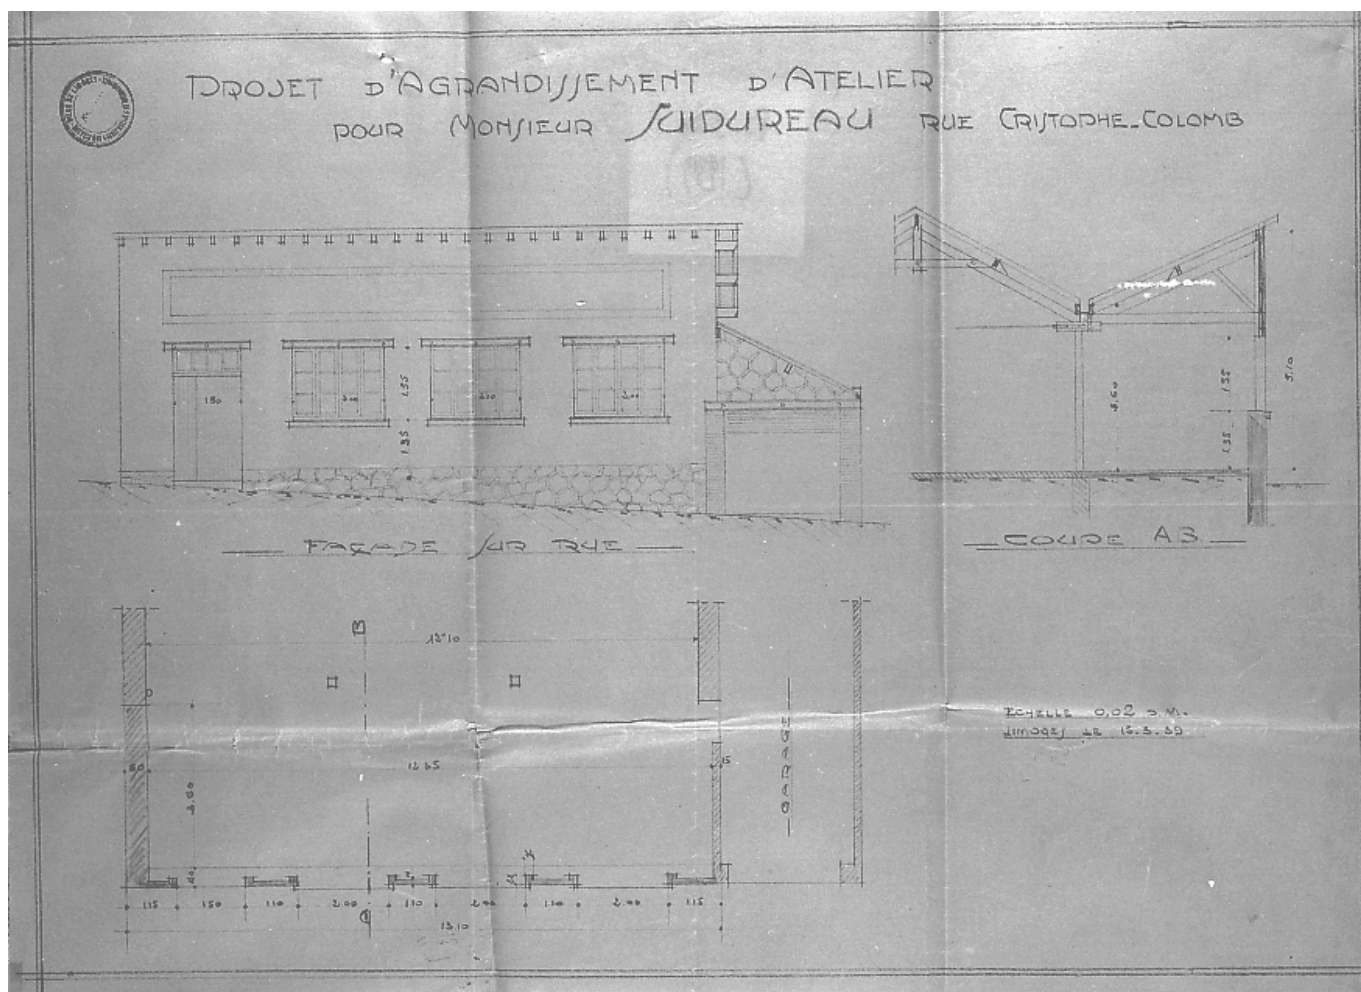


Usine de bonneterie G. Suidureau et Compagnie, puis usine de chaussures Dauriat, actuellement immeuble de bureau

Doc.4 « Etablissements G. Suidureau et Cie – 30 rue du Vélodrome – Limoges – 03870608NUC

Plan d'ensemble – Limoges le 14.1.40 ».

Plan, tirage, 1 : 50, 23,4 x 22,5 cm, 14/01/1940.

AC Limoges - Série 1 O 216 - Permis de construire : Dossier n°20 – Construction d'un atelier rue Christophe Colomb – Suidureau & Cie – 14/05/1940.

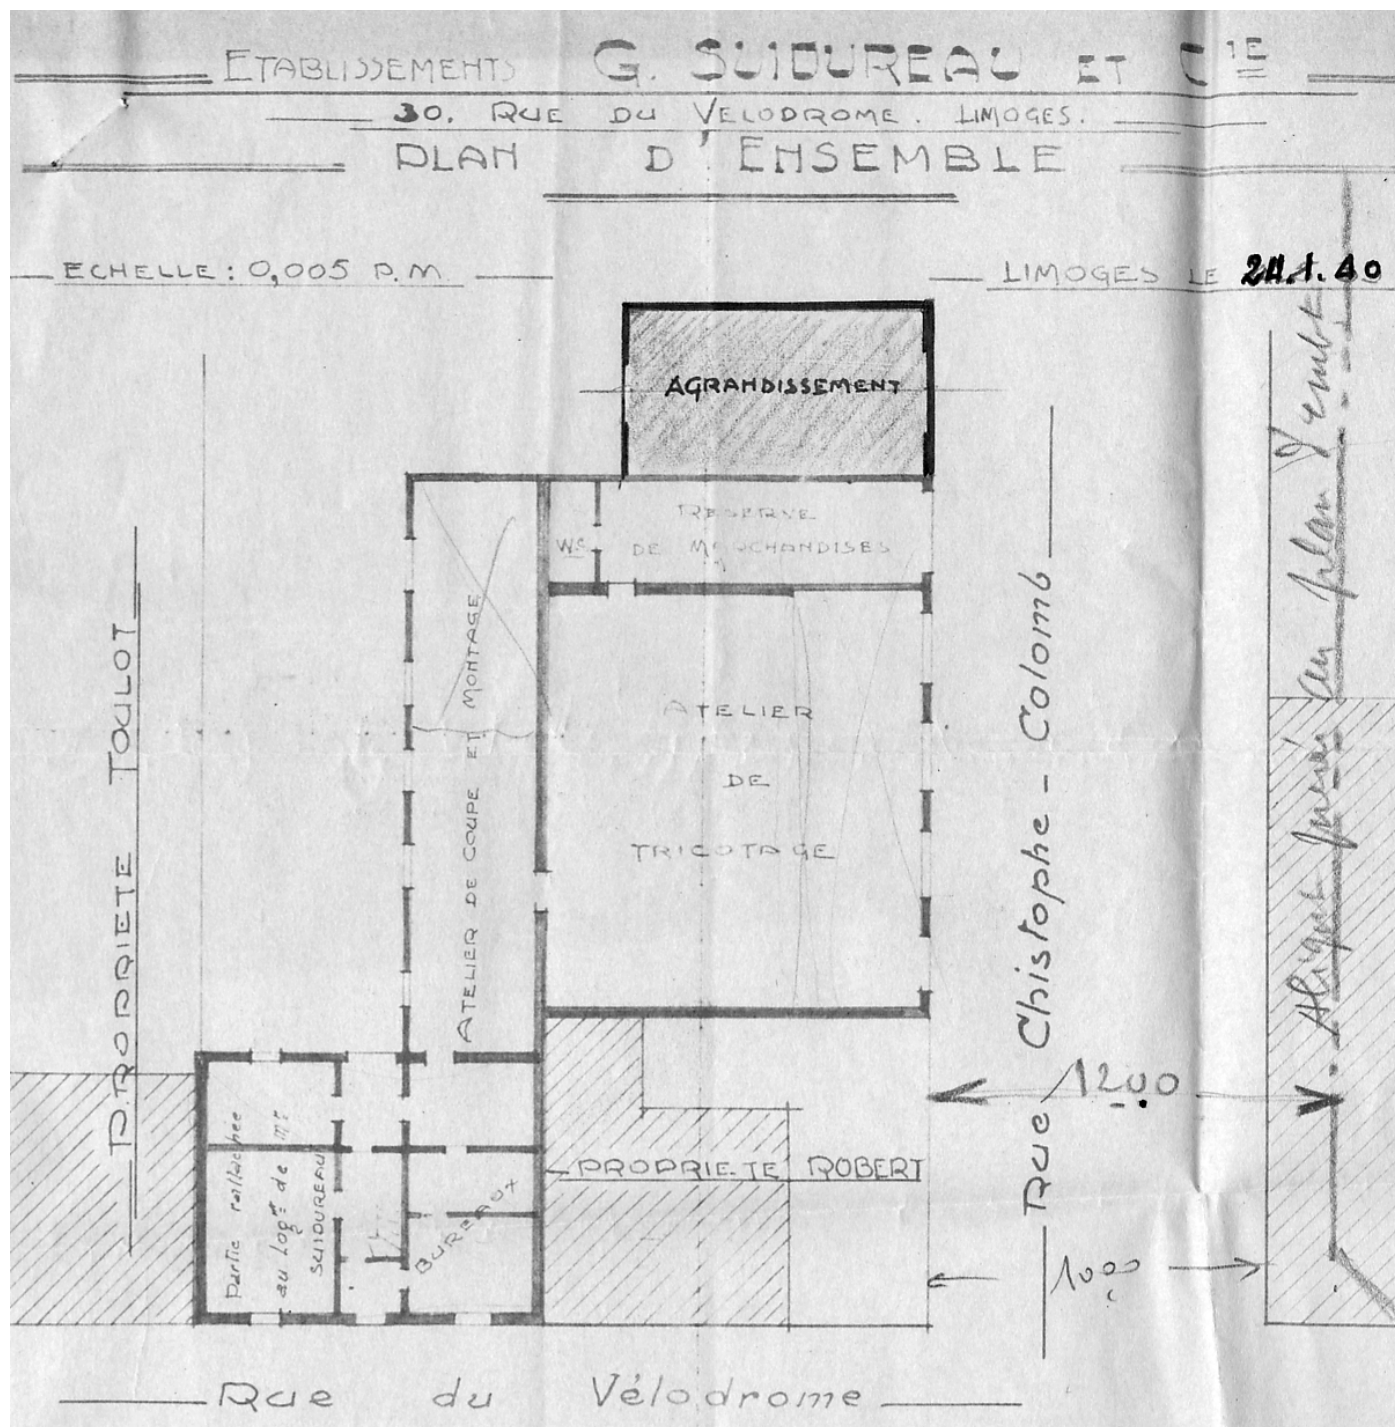

Usine de bonneterie G. Suidureau et Compagnie, puis usine de chaussures Dauriat, actuellement immeuble de bureau

Fig.1 Les ateliers, vus depuis la rue Christophe-Colomb.

03870511X
Ph. Inv. Ph. Rivière

