

Département : 87

IA87000317

Aire d'étude : Limoges

Lieu-dit : Romanet (zone industrielle)

Adresse : Fernand-Malinvaud (rue) 10

Dénomination : **atelier**

Destinataire : **de maître-verrier**

Appellation et titre : **L'Atelier du Vitrail**

Canton : Limoges-Condat

Coordonnées : Lambert2 0516940 ; 2090490

Cadastre : 2002 HP 70

propriété privée

Dossier de patrimoine industriel (enquête partielle, commune de Limoges) établi en 2003 par Pillet Frédéric
(c) Inventaire général, 2003 ; (c) Ville de Limoges, 2003

HISTORIQUE

Datation : 3e quart 20e siècle, 1965, daté par source.

Auteurs : Salanne M. (architecte) ; Queroy H. (architecte), attribution par source.

COMMENTAIRE HISTORIQUE: A la mort du célèbre maître verrier Francis Chigot (1879-1960), l'atelier de vitrail qu'il dirige boulevard de la Cité à Limoges ferme ses portes. Son équipe fonde alors une société coopérative, "L'Atelier du Vitrail", et s'installe provisoirement dans une ancienne usine de chaussures, sur la commune voisine de Panazol (87). En 1965 ces nouveaux locaux, en zone industrielle Romanet, sont édifiés, pour la fabrication et la restauration de vitraux. Ils sont réalisés par l'architecte M. Salanne et son collaborateur H. Queroy, implantés à Périgueux (24).

L'Atelier du Vitrail emploie 10 salariés en 1965, 8 en 1984, 11 en 2003.

DESCRIPTION

SITUATION : en écart

COMPOSITION D'ENSEMBLE

Parties constituantes : atelier de fabrication ; bureau

MATERIAUX

Gros œuvre : pierre ; moellon ; béton ; béton armé ; parpaing de béton

Couverture : béton en couverture ; ciment amiante en couverture

STRUCTURE

Vaisseaux et étages : 1 étage carré

COUVERTURE : terrasse ; toit à un pan

COMMENTAIRE DESCRIPTIF: Les ateliers, en rez-de-chaussée, comprennent un atelier de coupe-traçage-assemblage et un atelier de montage. Ce dernier est partiellement surmonté d'un étage abritant les bureaux. Les murs sont soit en béton coffré, soit en parpaings, soit en moellon de pierre équarri. Les ateliers sont couverts de terrasses et de toits à un pan (charpente en bois) en fibro-ciment.

DOCUMENTATION

Archives Communales de Limoges

- Série 1 G 61 : Matrices des contributions personnelles mobilière et des patentes.

Année 1965.

- Série 1 O 216 : Permis de construire.

- Permis n°13681 – 1965 – L'atelier du vitrail – Atelier, clôture – 10 rue Fernand-Malinvaud.
- Permis n°17581 – 1970 – L'atelier du vitrail – Hangar – 10 rue Fernand-Malinvaud.

- Série I V 162 : Etablissements classés insalubres et dangereux, 3^{ème} classe, 1919-1971.

* Dossier n°901 – Atelier de fabrication et de restauration de vitraux montés sous plomb – Société « L'Atelier du Vitrail » - ZI Romanet.

- Série 4 W : Secrétariat général.

Dossier "Romanet 2 – Cessions de terrains – Entreprises installées".

* Dossier 9 – Atelier du Vitrail – Engagement du 19 juin 1961 – Pv de délibération du 19 juin 1964. Société dont le siège est à Soudanas, commune de Panazol, dont le PDG est Jean Vernejoux.

- Lettre de Jean Vernejoux du 7 mars 1964 au Maire de Limoges : " *Notre atelier qui, contribue modestement à la renommée de Limoges comme capitale régionale, développe ses activités artistiques sur le plan national et parfois international.*

Nous avons pu, il y a trois ans, alors que le décès du maître verrier François Chigot avait entraîné le licenciement de son personnel, fonder avec ces mêmes éléments, une nouvelle société à forme coopérative. Depuis cette date notre entreprise progresse et les locaux provisoires... ne correspondent plus à nos besoins...

Cette nouvelle organisation nous permettra dans l'avenir de former des apprentis, chose que nous ne pouvons pas envisager actuellement, faute de place, et de perpétuer ainsi une tradition qui fait que Limoges peut s'enorgueillir de posséder depuis 50 ans, un des rares ateliers de province, créant et exécutant des vitraux et verrières décoratives."

- Annuaire et almanachs du département de la Haute-Vienne des années 1965-1969.

Bibliographie

[Exposition. Limoges, juin-octobre 1980]. Francis Chigot, maître verrier. Limoges : imprimerie A. Bontemps, [1980]. n.p.


CHAMBRE DE COMMERCE ET D'INDUSTRIE DE LIMOGES, **Les zones industrielles de la Haute-Vienne**. Limoges : Chambre de Commerce et d'Industrie de Limoges, 1984. **75 p.**

TABLE DES ILLUSTRATIONS

- Des.1 Plan de localisation : faubourg Sud-Est de Limoges.
Carte topographique, 2001, 1 : 25 000^e, IGN, Scan 25®, F051-058.
- Des.2 Plan de localisation : site de l'usine.
Carte topographique, 2001, 1 : 12 500^e, IGN, Scan 25®, F051-058.
- Des.3 Plan masse.
D'après le plan cadastral, 2002, section HP, 1 : 1000 , Origine cadastre © Droits de l'Etat réservés.
- Doc.1 Plan du rez-de-chaussée extrait de : « Lotissement industriel de Romanet – rue Fernand Malinvaud – Limoges – Projet de construction d'un atelier du vitrail – Plan du rez-de-chaussée ». 03871631NUCA
Plan, tirage, 107,5 x 69 cm, 1 : 50, plan n°1, Salanne (architecte), [1965], détail.
AC Limoges : 1 V 162 -Etablissements classés insalubres et dangereux, 3^{ème} classe, 1919-1971 - Dossier n°901 – Atelier de fabrication et de restauration de vitraux montés sous plomb – Société « L'Atelier du Vitrail » - ZI Romanet.
- Doc.2 Plans des façades Sud et Nord extraits de : « Lotissement industriel de Romanet – rue Fernand Malinvaud – Limoges – Projet de construction d'un atelier du vitrail – Façades coupe ». 03871632NUCA
Plan, tirage, 107,5 x 69 cm, 1 : 50, plan n°4, Salanne (architecte), [1965], détail.
AC Limoges : 1 V 162 -Etablissements classés insalubres et dangereux, 3^{ème} classe, 1919-1971 - Dossier n°901 – Atelier de fabrication et de restauration de vitraux montés sous plomb – Société « L'Atelier du Vitrail » - ZI Romanet.
- Doc.3 Coupe extraite de : « Lotissement industriel de Romanet – rue Fernand Malinvaud – Limoges – Projet de construction d'un atelier du vitrail – Façades coupe ». 03871633NUCA
Plan, tirage, 107,5 x 69 cm, 1 : 50, plan n°4, Salanne (architecte), [1965], détail.
AC Limoges : 1 V 162 -Etablissements classés insalubres et dangereux, 3^{ème} classe, 1919-1971 - Dossier n°901 – Atelier de fabrication et de restauration de vitraux montés sous plomb – Société « L'Atelier du Vitrail » - ZI Romanet.
- Doc.4 Façades Est et Ouest extraites de : « Lotissement industriel de Romanet – rue Fernand Malinvaud – Limoges – Projet de construction d'un atelier du vitrail – Façades coupe ». 03871634NUCA
Plan, tirage, 107,5 x 69 cm, 1 : 50, plan n°5, Salanne (architecte), [1965], détail.
AC Limoges : 1 V 162 -Etablissements classés insalubres et dangereux, 3^{ème} classe, 1919-1971 - Dossier n°901 – Atelier de fabrication et de restauration de vitraux montés sous plomb – Société « L'Atelier du Vitrail » - ZI Romanet.


-
- Doc.5 Coupe extraite de : « Lotissement industriel de Romanet – rue Fernand Malinvaud – Limoges – Projet de construction d'un atelier du vitrail – Façades coupe ».
Plan, tirage, 107,5 x 69 cm, 1 : 50, plan n°5, Salanne (architecte), [1965], détail.
AC Limoges : 1 V 162 -Etablissements classés insalubres et dangereux, 3^{ème} classe, 1919-1971 - Dossier n°901 – Atelier de fabrication et de restauration de vitraux montés sous plomb – Société « L'Atelier du Vitrail » - ZI Romanet. 03871635NUCA
- Fig.1 Façade antérieure de l'Atelier du Vitrail, vue du Sud-Est. 03871636NUCA
- Fig.2 L'Atelier du Vitrail : détail du pignon Est. 03871637NUCA

Des.1 Plan de localisation : faubourg Sud-Est de Limoges.
Carte topographique, 2001, 1 : 25 000^e, IGN, Scan 25®, F051-058.

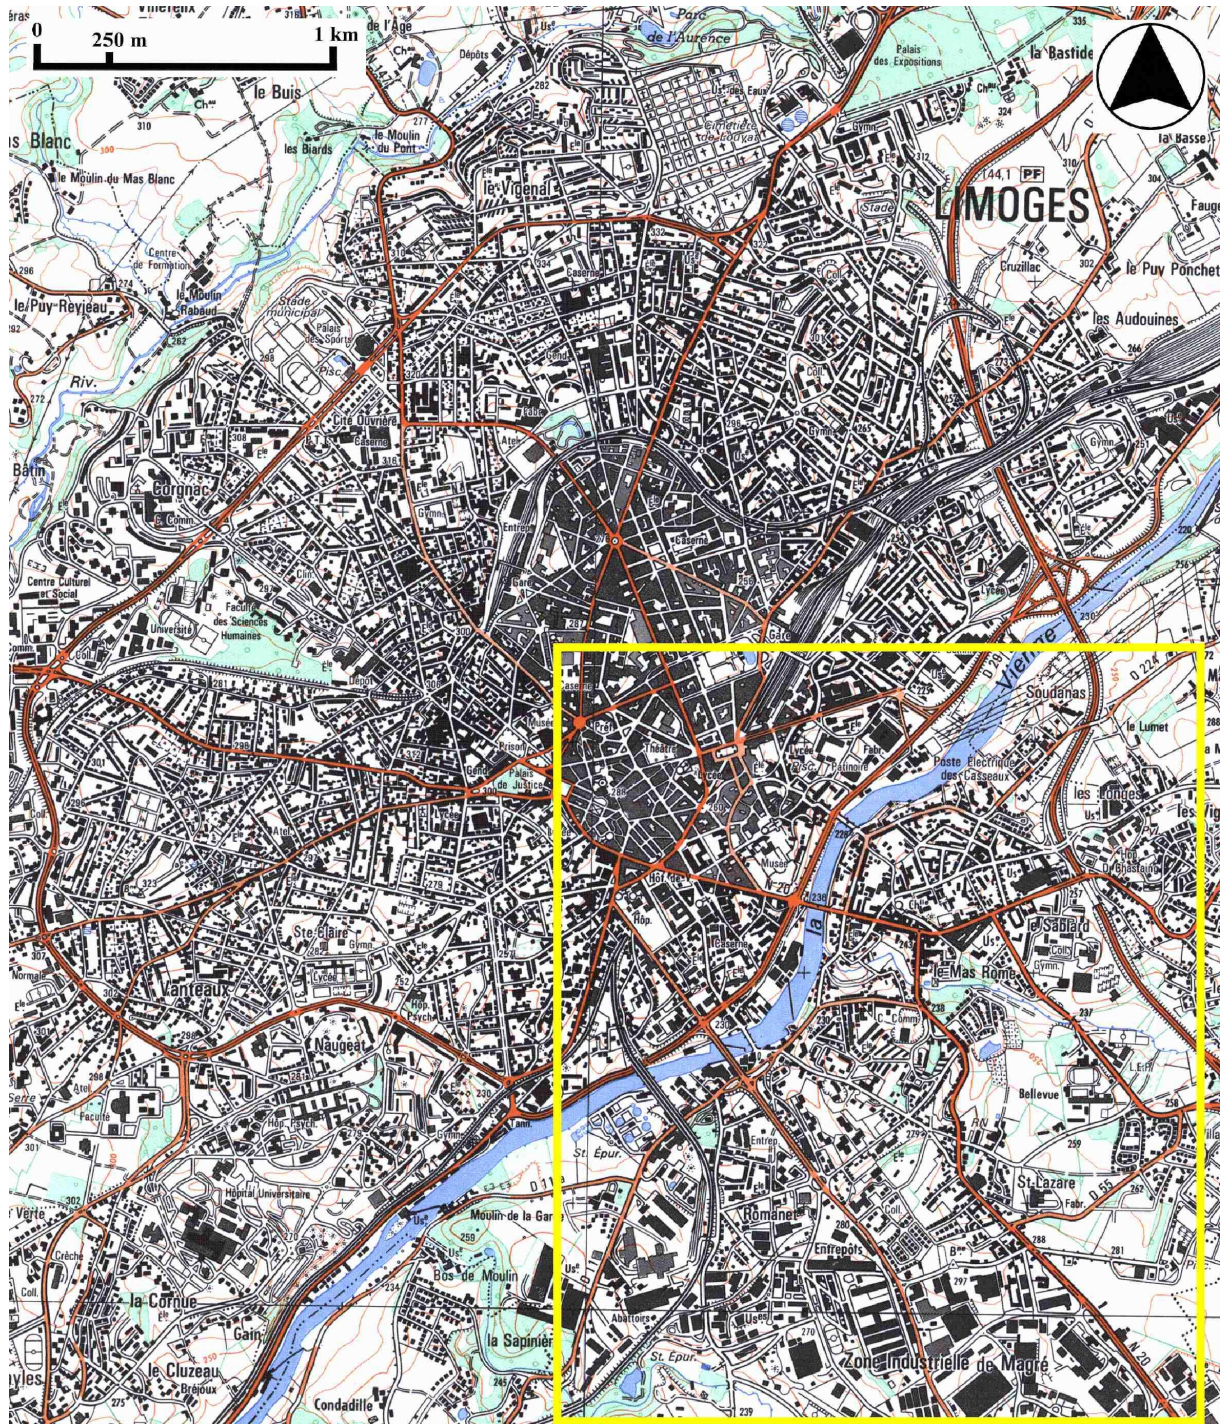


Des.2 Plan de localisation : site de l'usine.

Carte topographique, 2001, 1 : 12 500°, IGN, Scan 25®, F051-058.

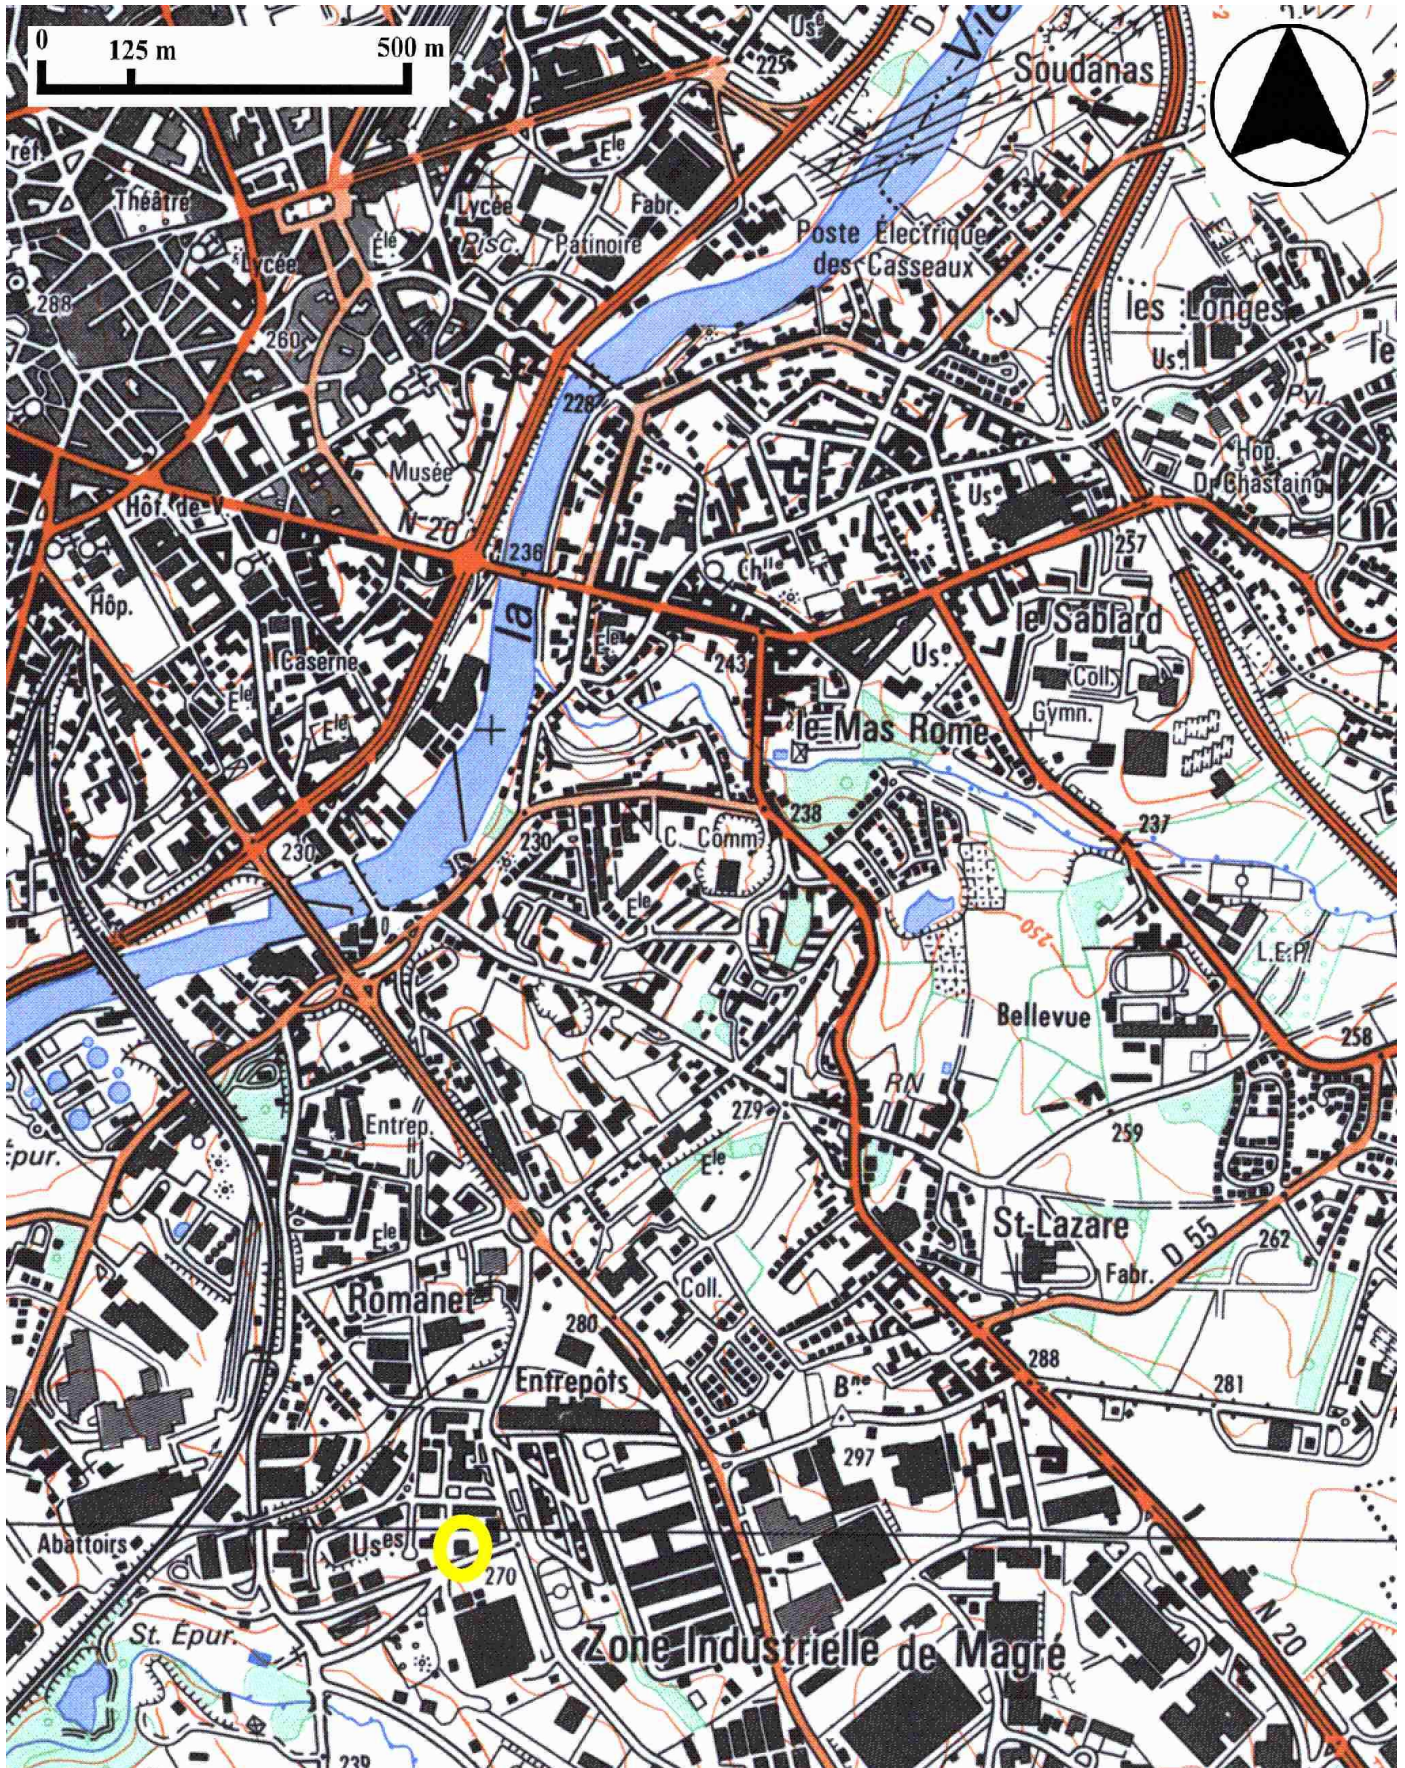

Des.3 Plan masse.

D'après le plan cadastral, 2002, section HP, 1 : 1000 , Origine cadastre © Droits de l'Etat réservés.

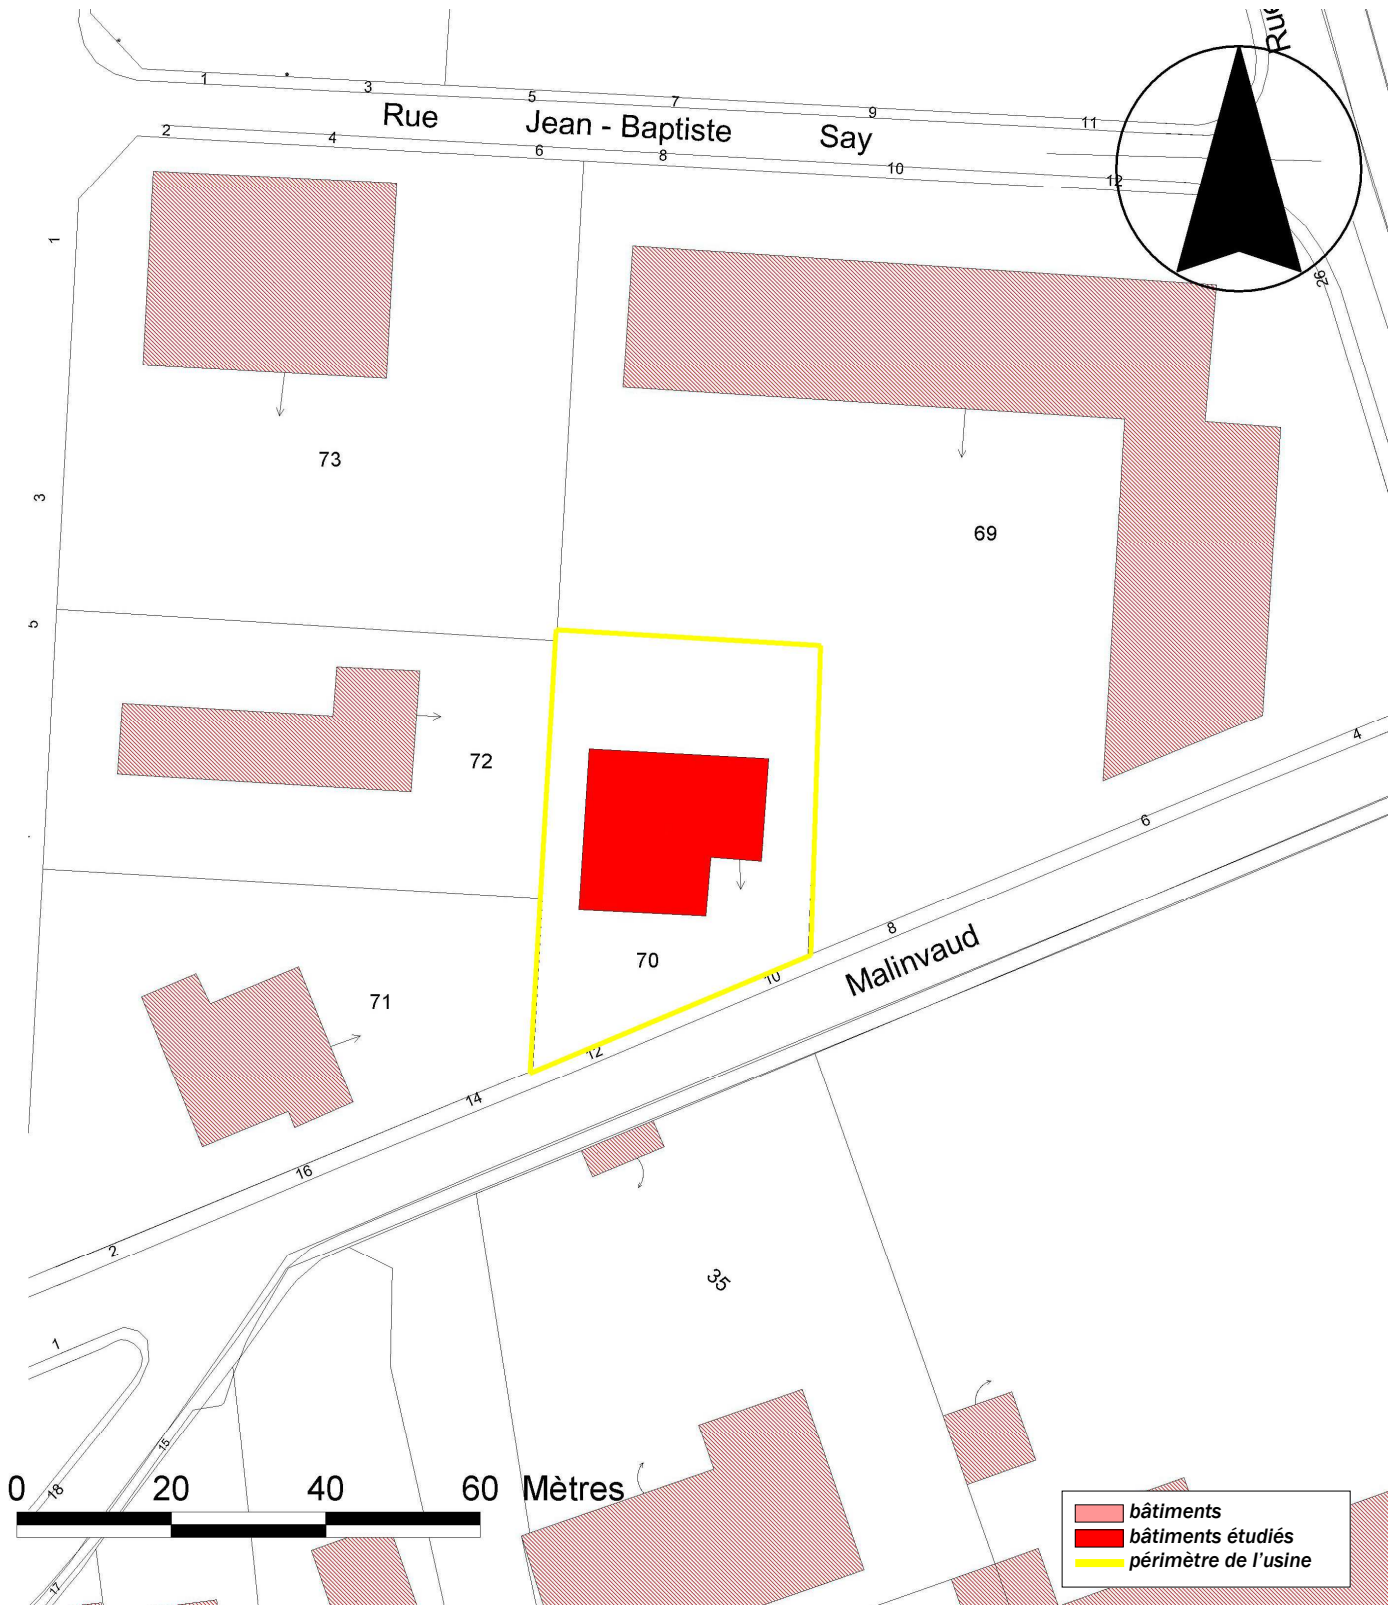


Architectural floor plan of the 1st floor of the Fort de la Motte. The plan shows a large central hall (SALLE D'ARMES) with a staircase (STAIRS) and a large room (SALLE D'ARMES) on the right. A large room (SALLE D'ARMES) is on the left. The plan includes various rooms, corridors, and a large hall (SALLE D'ARMES) on the right. The plan is labeled with dimensions and room names in French.

Doc.2 Plans des façades Sud et Nord extraits de : « Lotissement industriel de Romanet – rue Fernand Malinvaud – Limoges – Projet de construction d'un atelier du vitrail – Façades coupe ».

03871632NUCA
Repro. Inv. F. Pillet

Plan, tirage, 107,5 x 69 cm, 1 : 50, plan n°4, Salanne (architecte), [1965], détail.

AC Limoges : 1 V 162 -Etablissements classés insalubres et dangereux, 3^{ème} classe, 1919-1971 - Dossier n°901 – Atelier de fabrication et de restauration de vitraux montés sous plomb – Société « L'Atelier du Vitrail » - ZI Romanet.

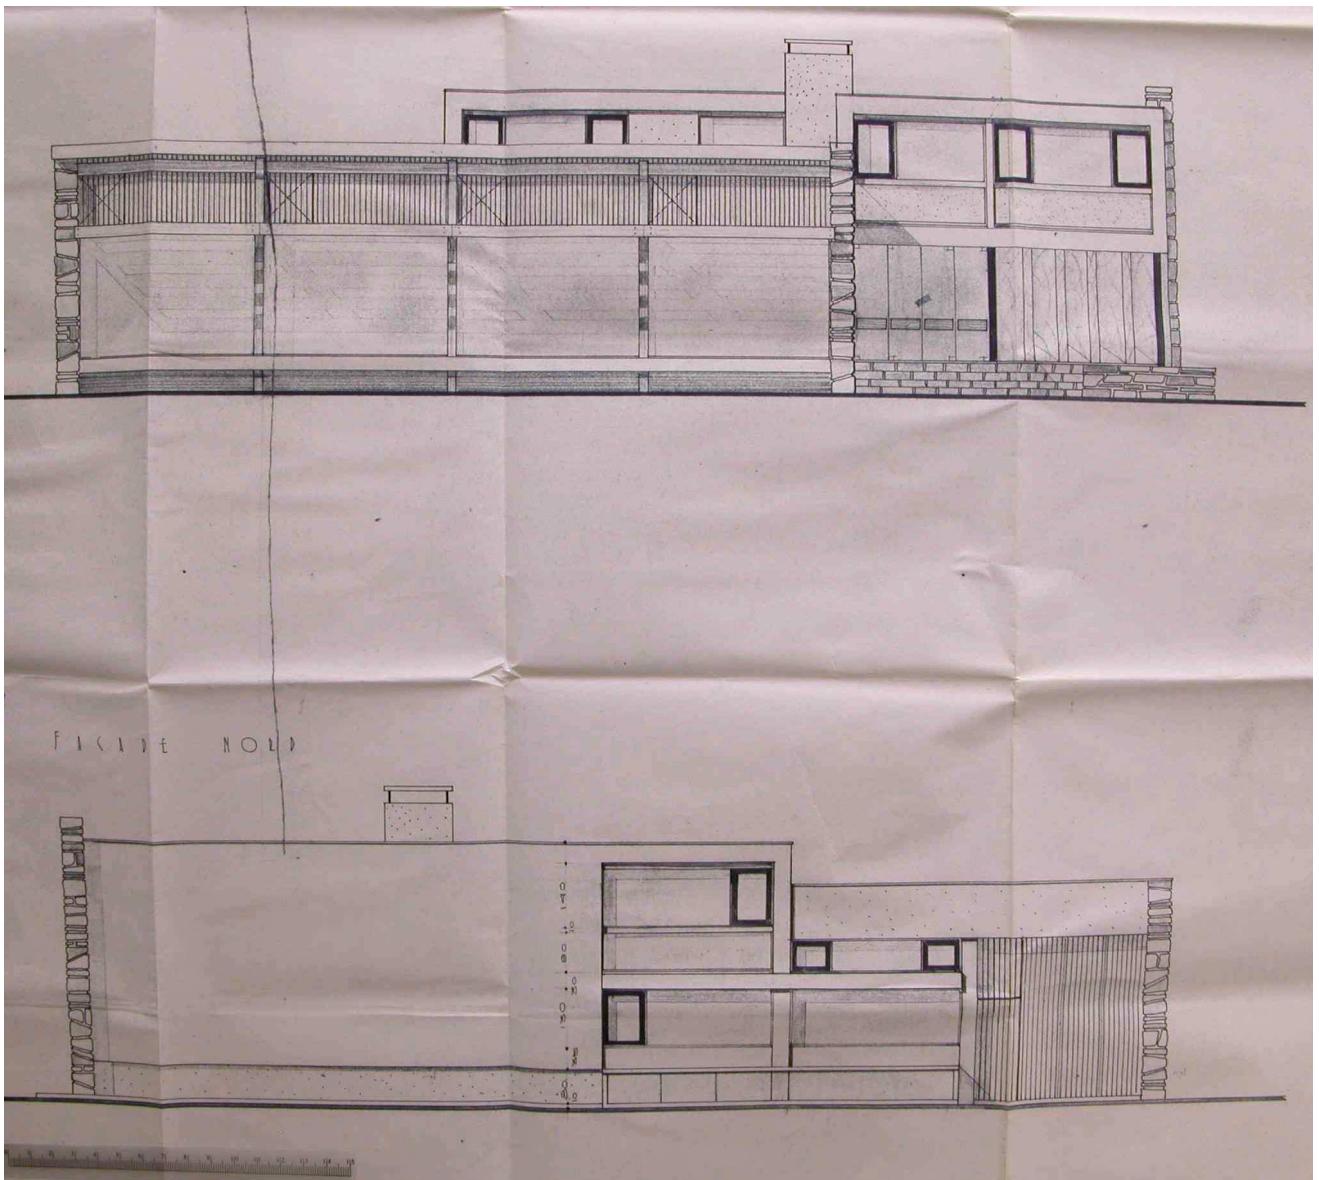


Doc.3 Coupe extraite de : « Lotissement industriel de Romanet – rue Fernand Malinvaud – Limoges – Projet de construction d'un atelier du vitrail – Façades coupe ».


03871633NUCA
Repro. Inv. F. Pillet

Plan, tirage, 107,5 x 69 cm, 1 : 50, plan n°4, Salanne (architecte), [1965], détail.

AC Limoges : 1 V 162 -Etablissements classés insalubres et dangereux, 3^{ème} classe, 1919-1971 - Dossier n°901 – Atelier de fabrication et de restauration de vitraux montés sous plomb – Société « L'Atelier du Vitrail » - ZI Romanet.

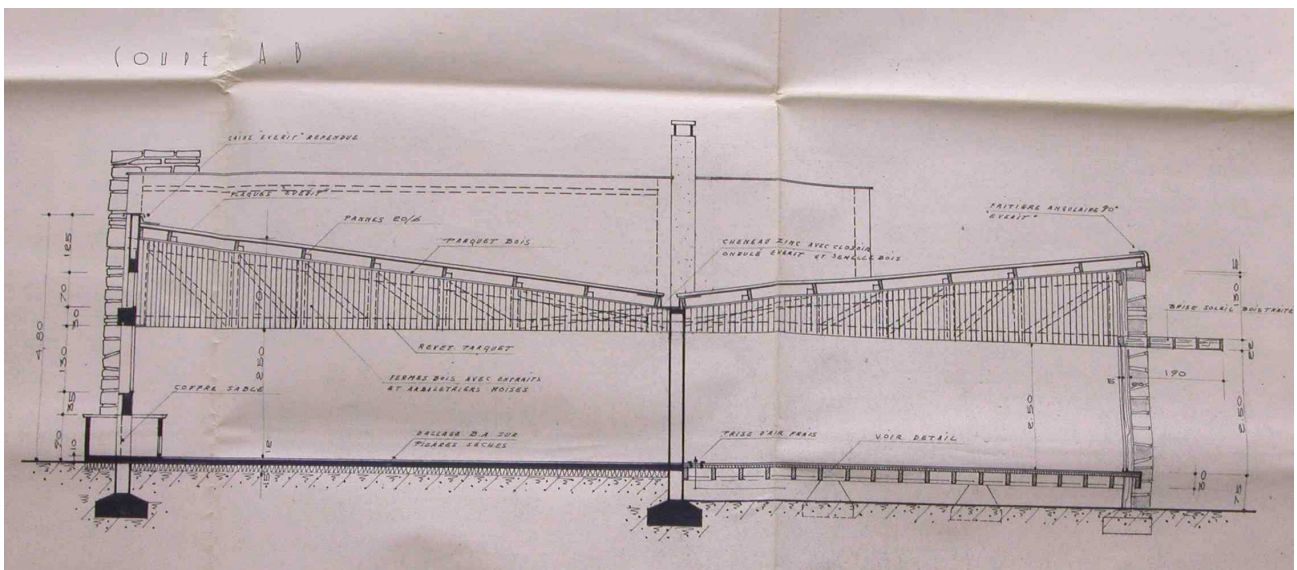

- Doc.4 Façades Est et Ouest extraites de : « Lotissement industriel de Romanet – rue Fernand Malinvaud – Limoges – Projet de construction d'un atelier du vitrail – Façades coupe ». 03871634NUCA
Repro. Inv. F. Pillet
- Plan, tirage, 107,5 x 69 cm, 1 : 50, plan n°5, Salanne (architecte), [1965], détail.
AC Limoges : 1 V 162 -Etablissements classés insalubres et dangereux, 3^{ème} classe,
1919-1971 - Dossier n°901 – Atelier de fabrication et de restauration de vitraux montés
sous plomb – Société « L'Atelier du Vitrail » - ZI Romanet.

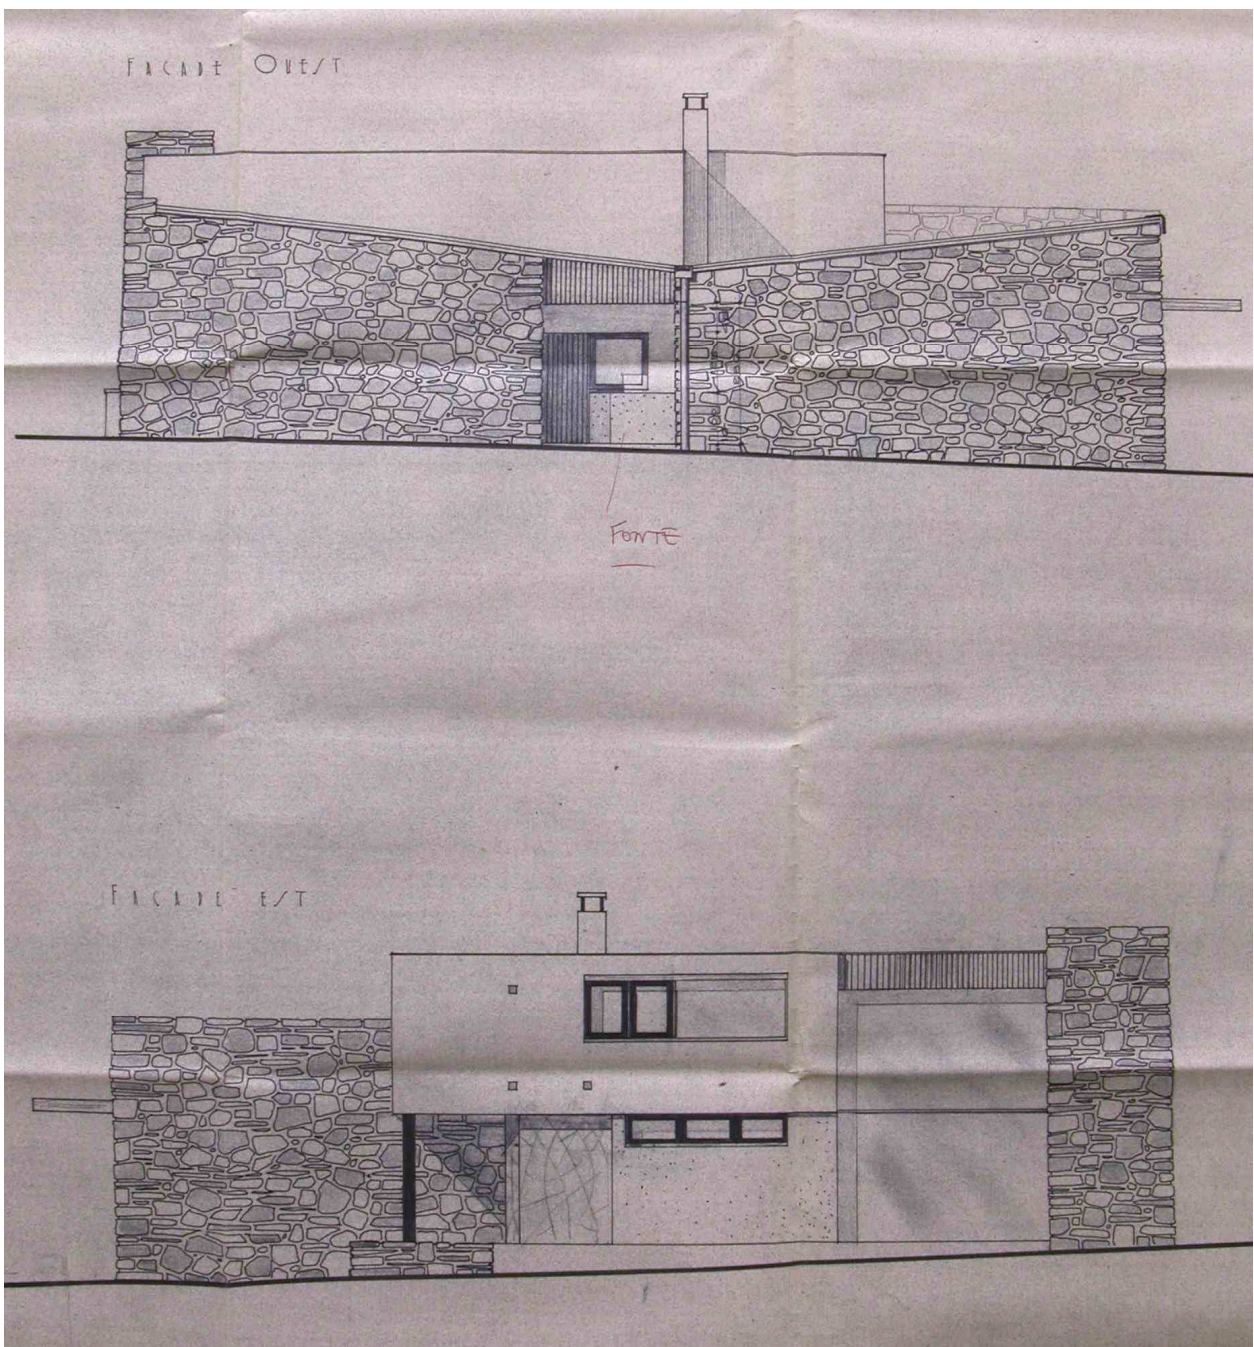

Doc.5 Coupe extraite de : « Lotissement industriel de Romanet – rue Fernand Malinvaud – Limoges – Projet de construction d'un atelier du vitrail – Façades coupe ».

03871635NUCA
Repro. Inv. F. Pillet

Plan, tirage, 107,5 x 69 cm, 1 : 50, plan n°5, Salanne (architecte), [1965], détail.

AC Limoges : 1 V 162 -Etablissements classés insalubres et dangereux, 3^{ème} classe, 1919-1971 - Dossier n°901 – Atelier de fabrication et de restauration de vitraux montés sous plomb – Société « L'Atelier du Vitrail » - ZI Romanet.

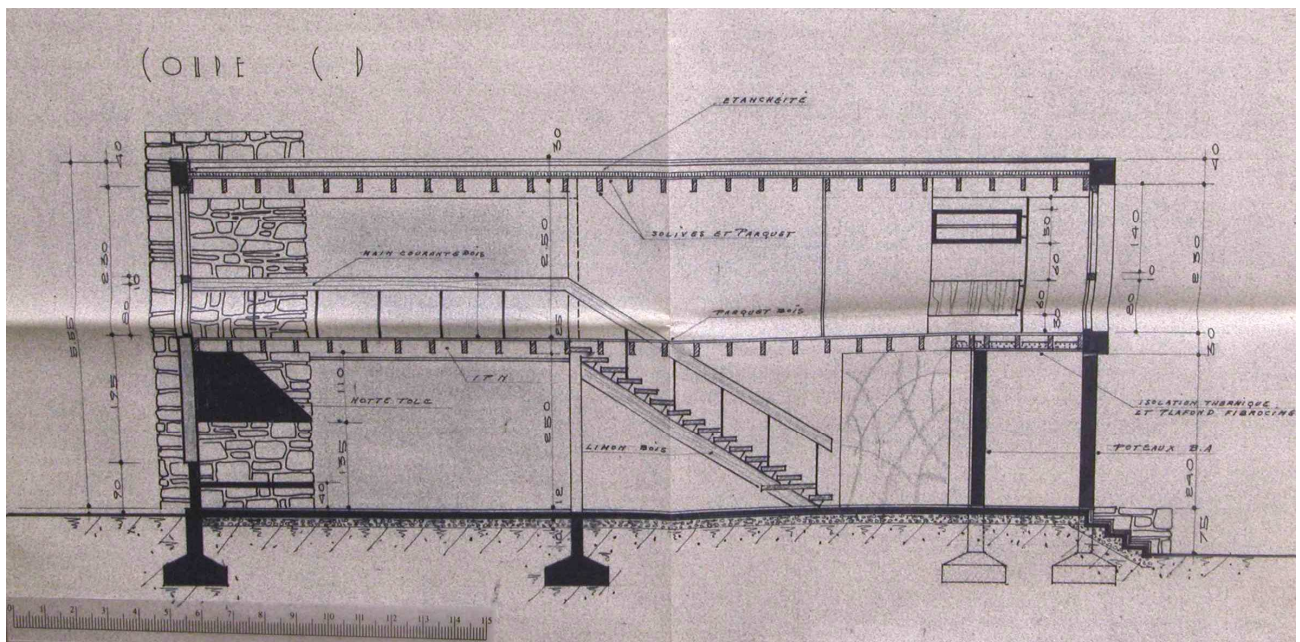


Fig.1 Façade antérieure de l'Atelier du Vitrail, vue du Sud-Est.

03871636NUCA
Phot. Inv. F. Pillet



Fig.2 L'Atelier du Vitrail : détail du pignon Est.

03871637NUCA
Phot. Inv. F. Pillet

